


reception  
s.(m²) = 6.23

spazio  
distribuzione  
s.(m²) = 29.84



spazio  
modulare  
= 82.88  
= 12.73

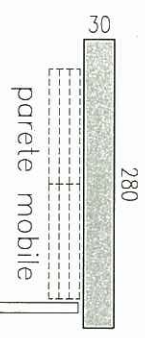


parete mobile

spazio  
incontro genitori  
s.(m²) = 51.35


parete a disposizione  
per opera d'arte  
Vedi foto i

parete a disposizione  
per opera d'arte  
Vedi foto i

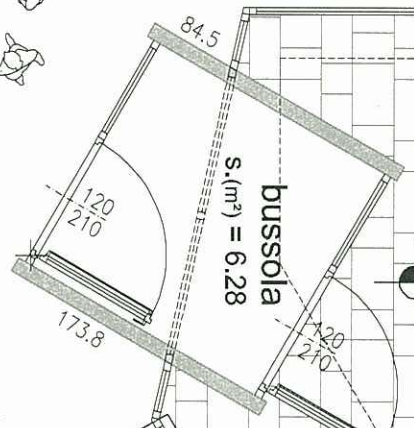


bussola  
s.(m²) = 6.28

limite edificio

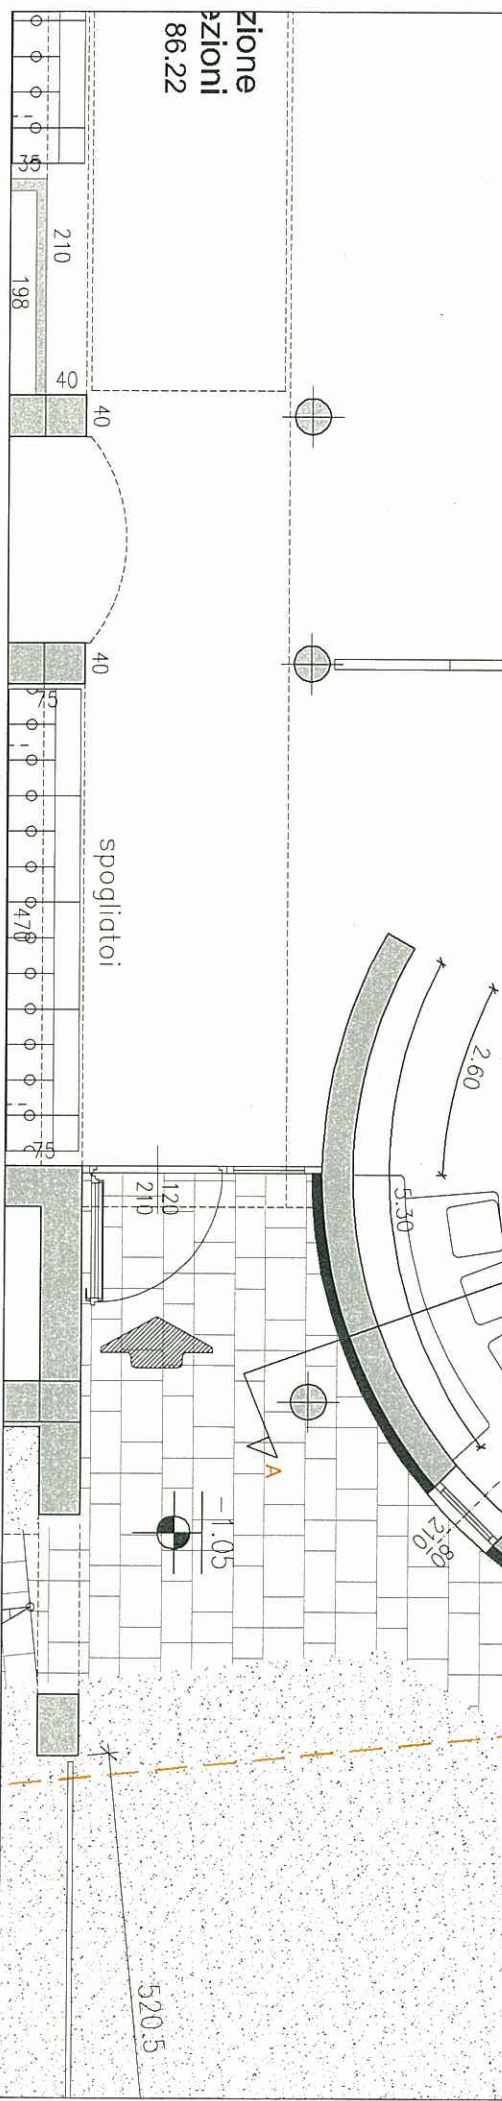

spogliatoi  
s.(m²) = 86.22

spogliatoi

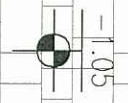

520.5

532.5

-1.05

C

# SEZIONE A-A

